


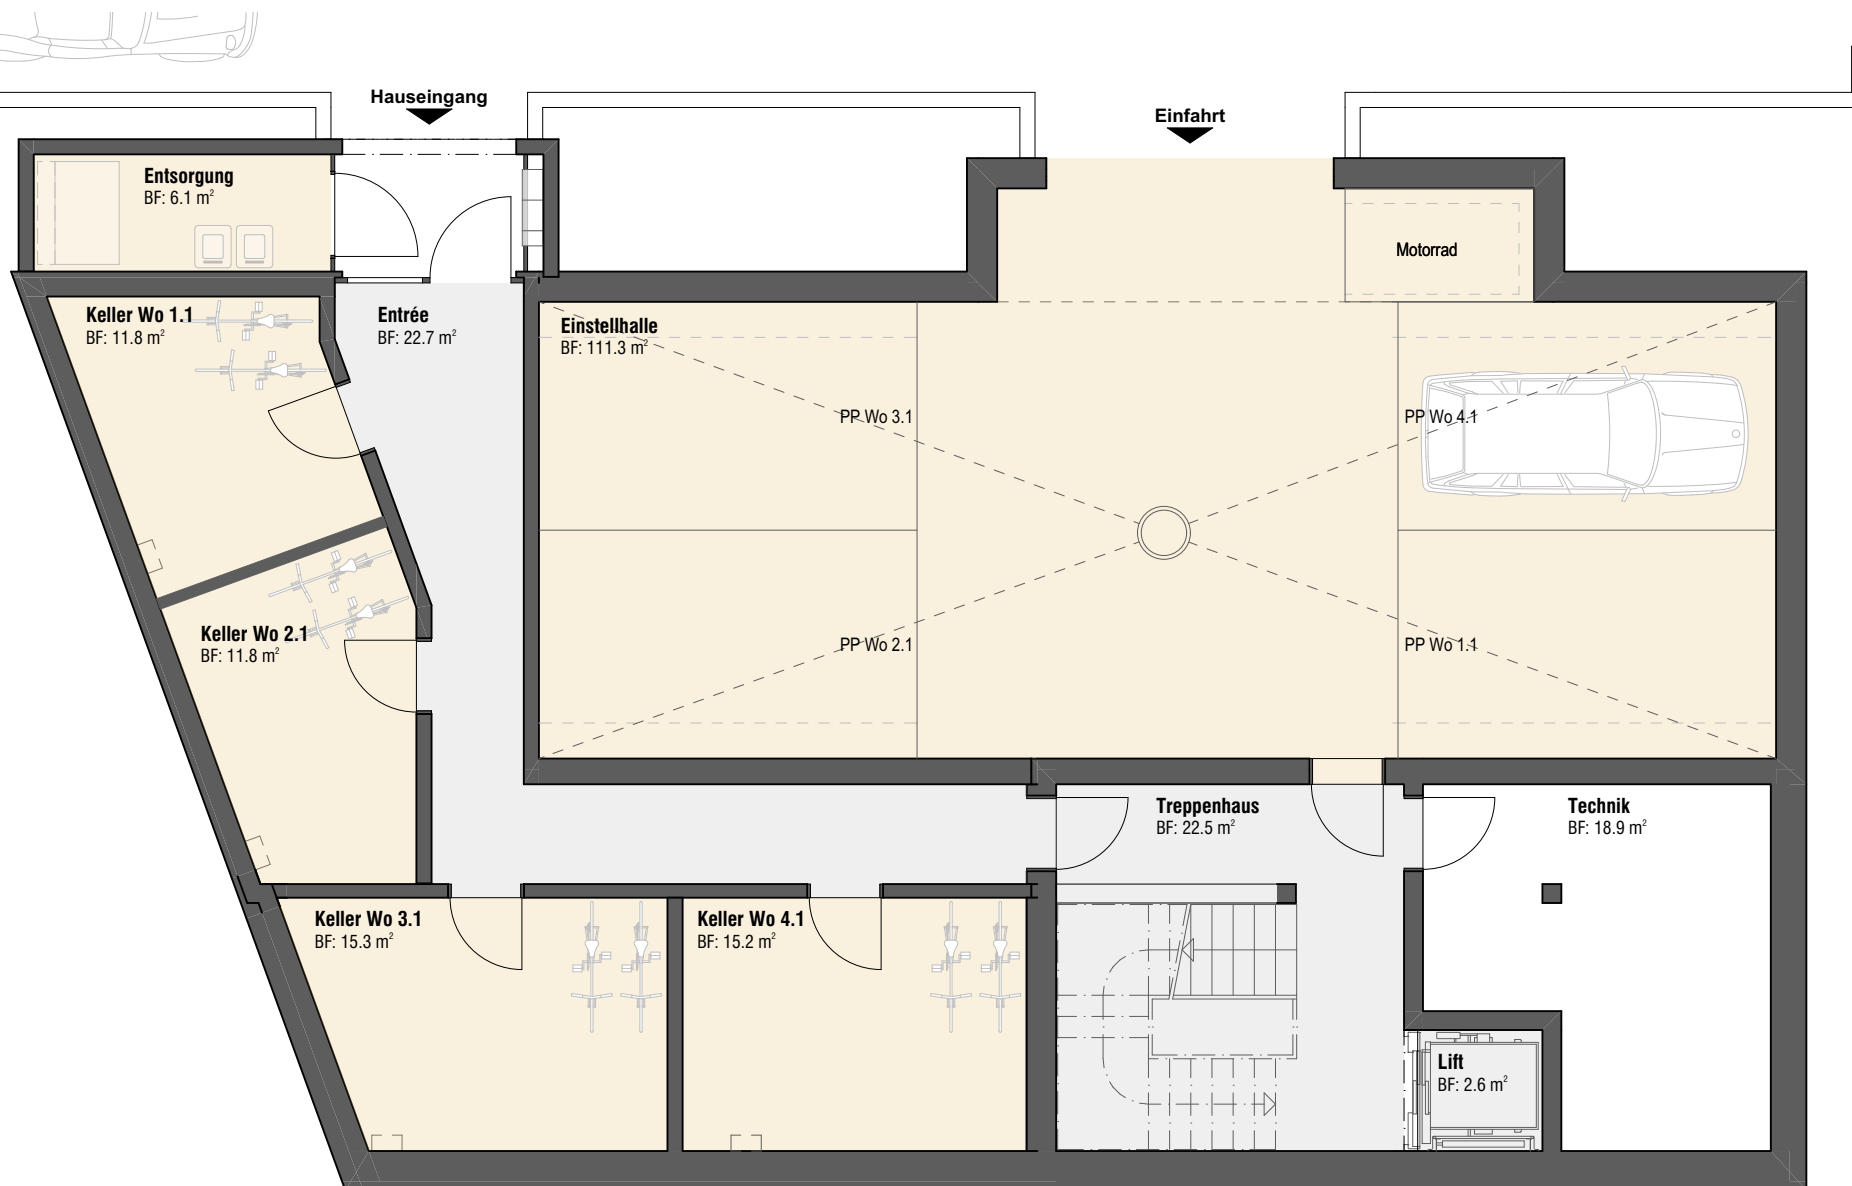

1. Obergeschoss




M. 1:100

0 1m 2m 3m 4m 5m

4 1/2 Zi-Wohnung 1.1

ANF Aussen-Nutzfläche	41.5 m ²
HNF Hauptnutzfläche	168.0 m ²
NNF Nebennutzfläche	11.8 m ²

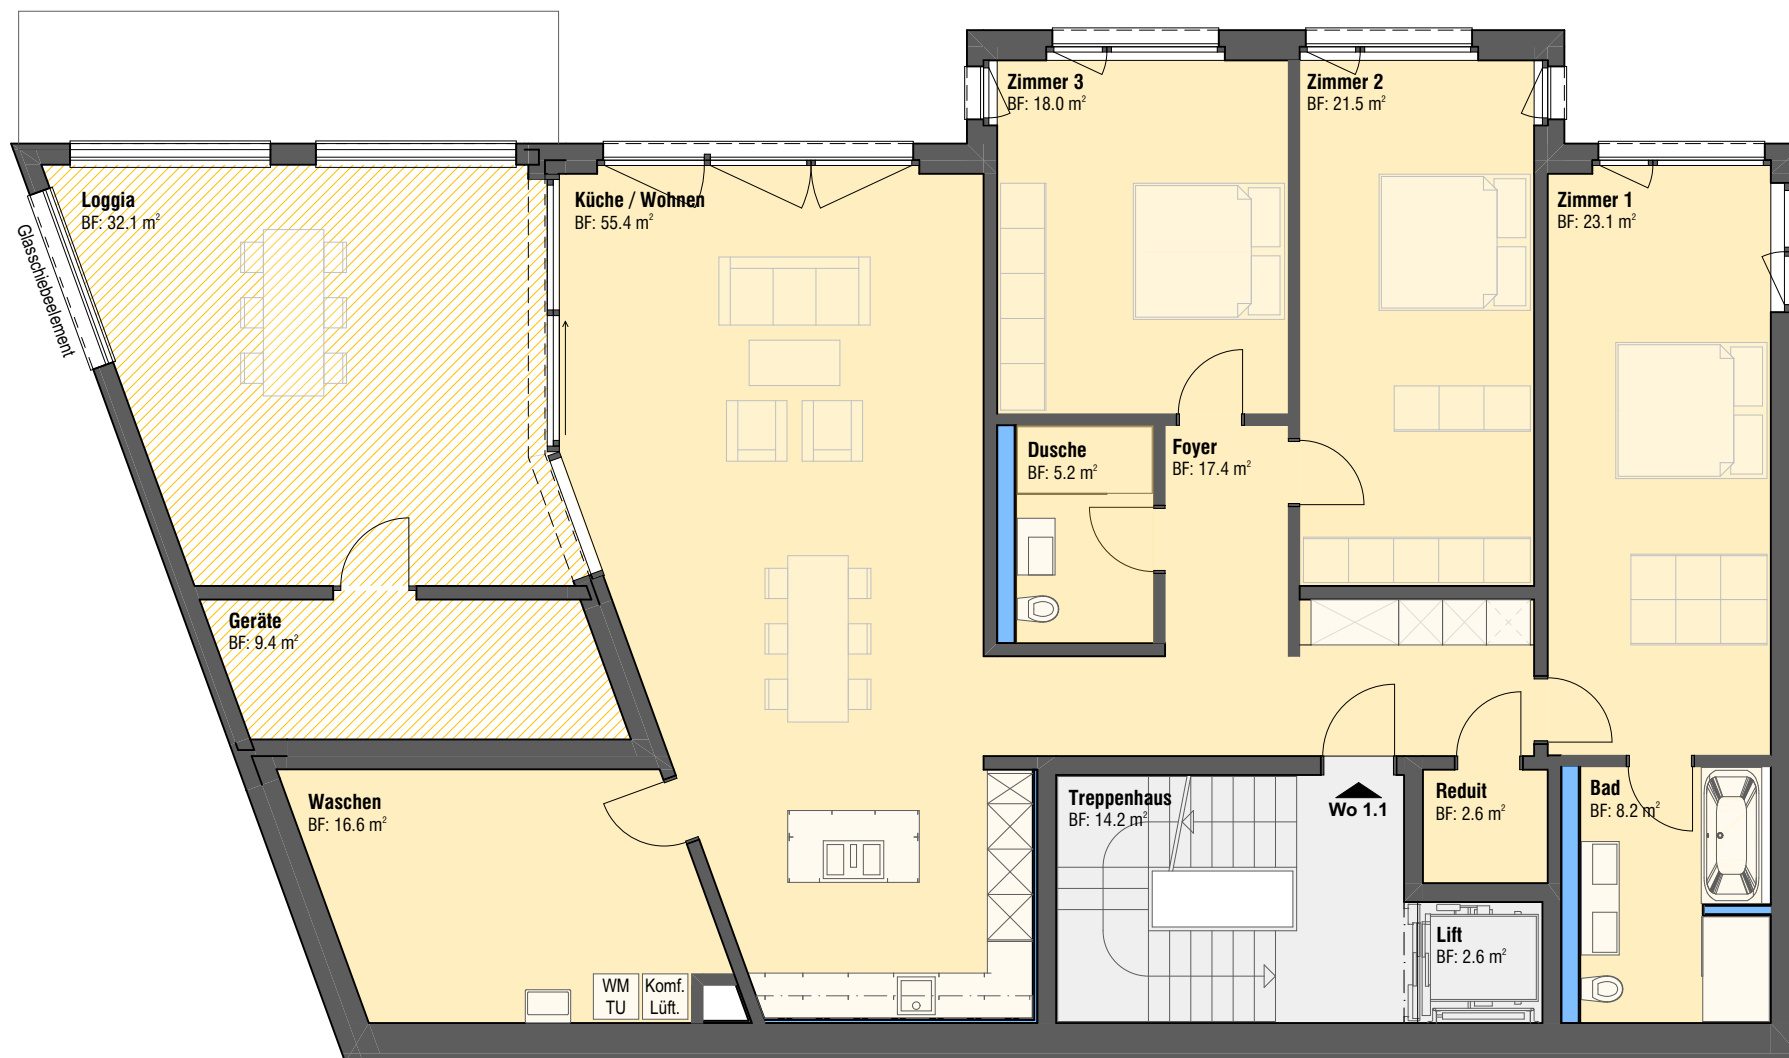

2. Obergeschoss




M. 1:100



4 1/2 Zi-Wohnung 2.1

ANF Aussen-Nutzfläche	41.5 m ²
HNF Hauptnutzfläche	168.7 m ²
NNF Nebennutzfläche	11.8 m ²

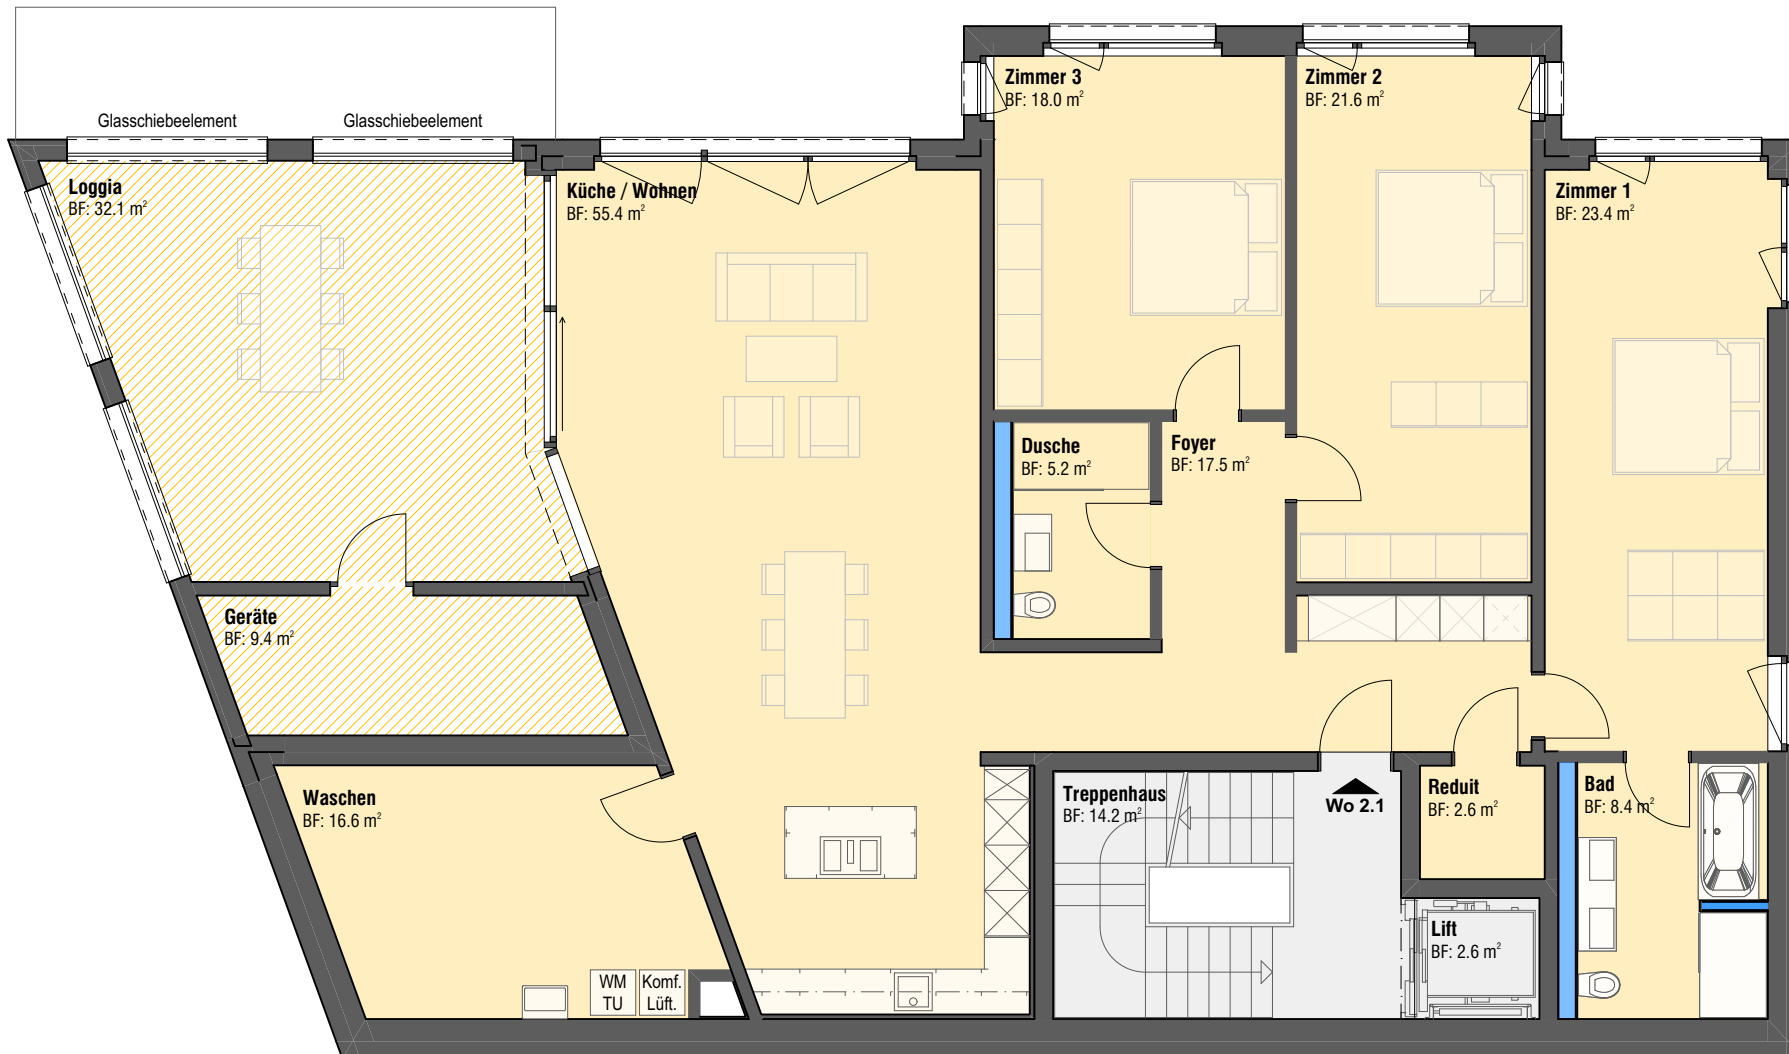

3. Obergeschoss




M. 1:100



4 1/2 Zi-Wohnung 3.1


ANF Aussen-Nutzfläche	41.5 m ²
HNF Hauptnutzfläche	168.9 m ²
NNF Nebennutzfläche	15.3 m ²

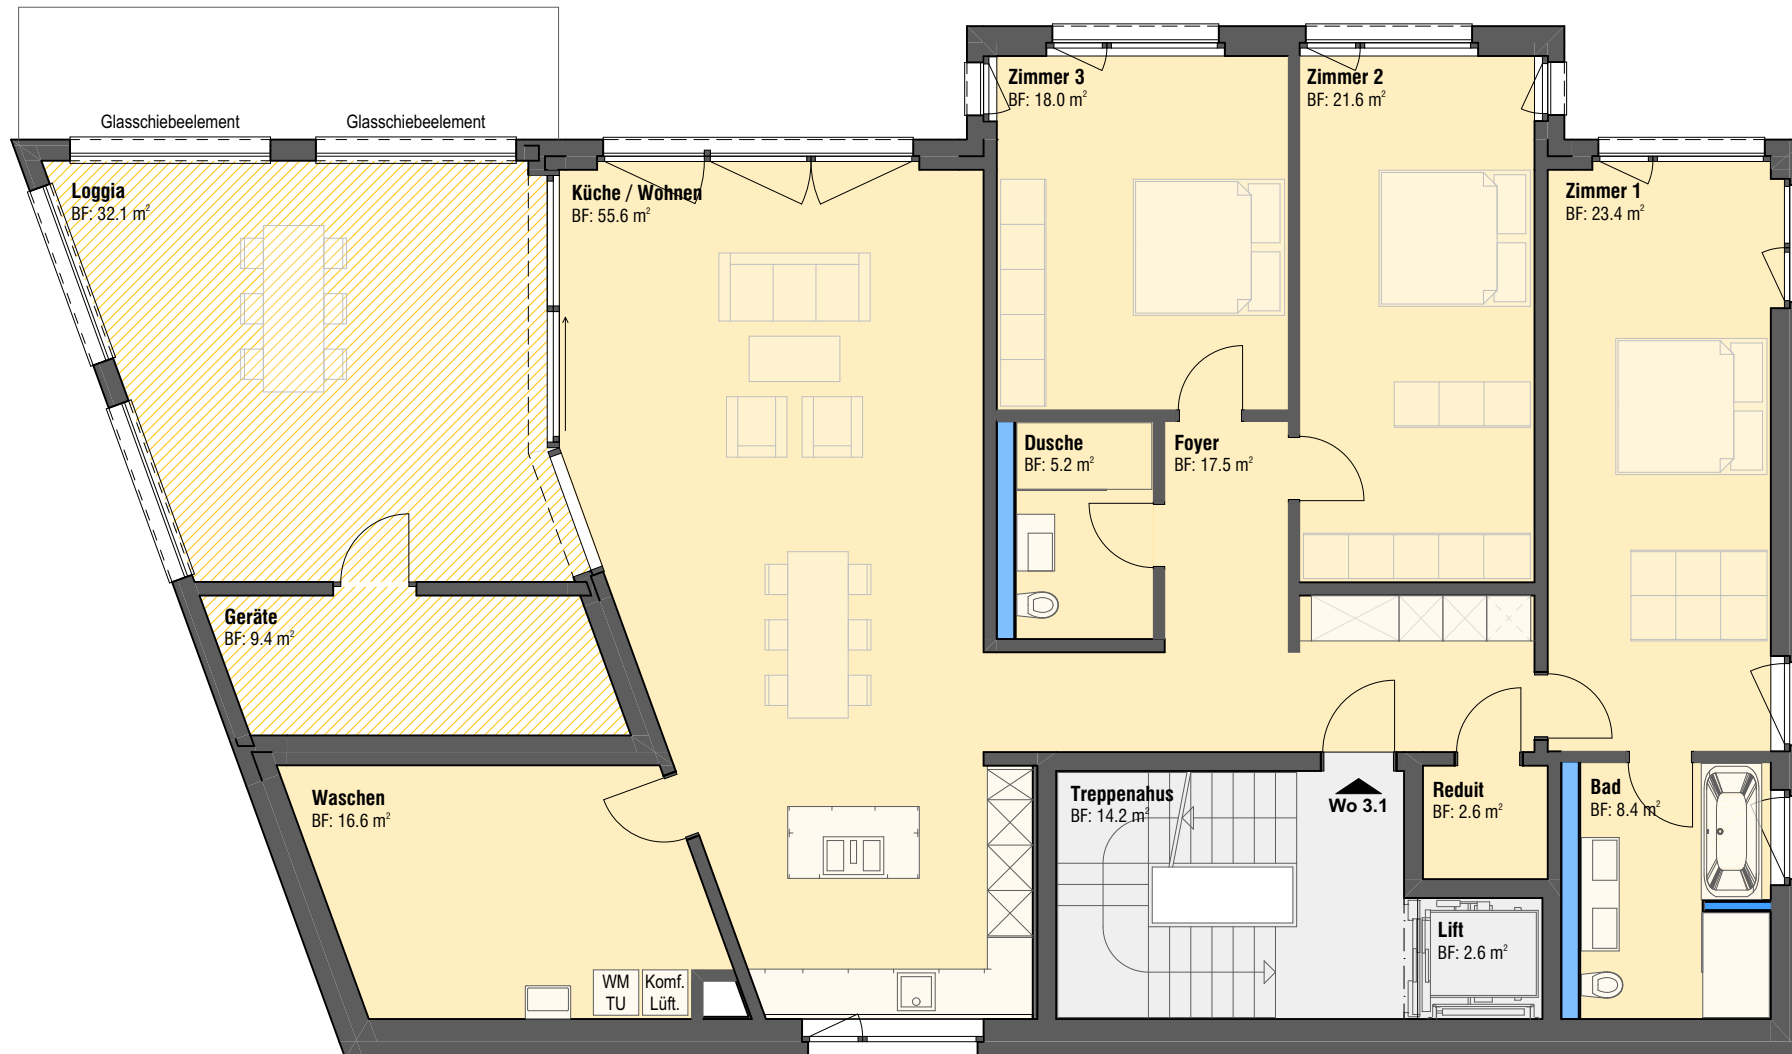



3 1/2 Zi-Wohnung 4.1

ANF Aussen-Nutzfläche	86.8 m ²
HNF Hauptnutzfläche	110.6 m ²
NNF Nebennutzfläche	15.2 m ²

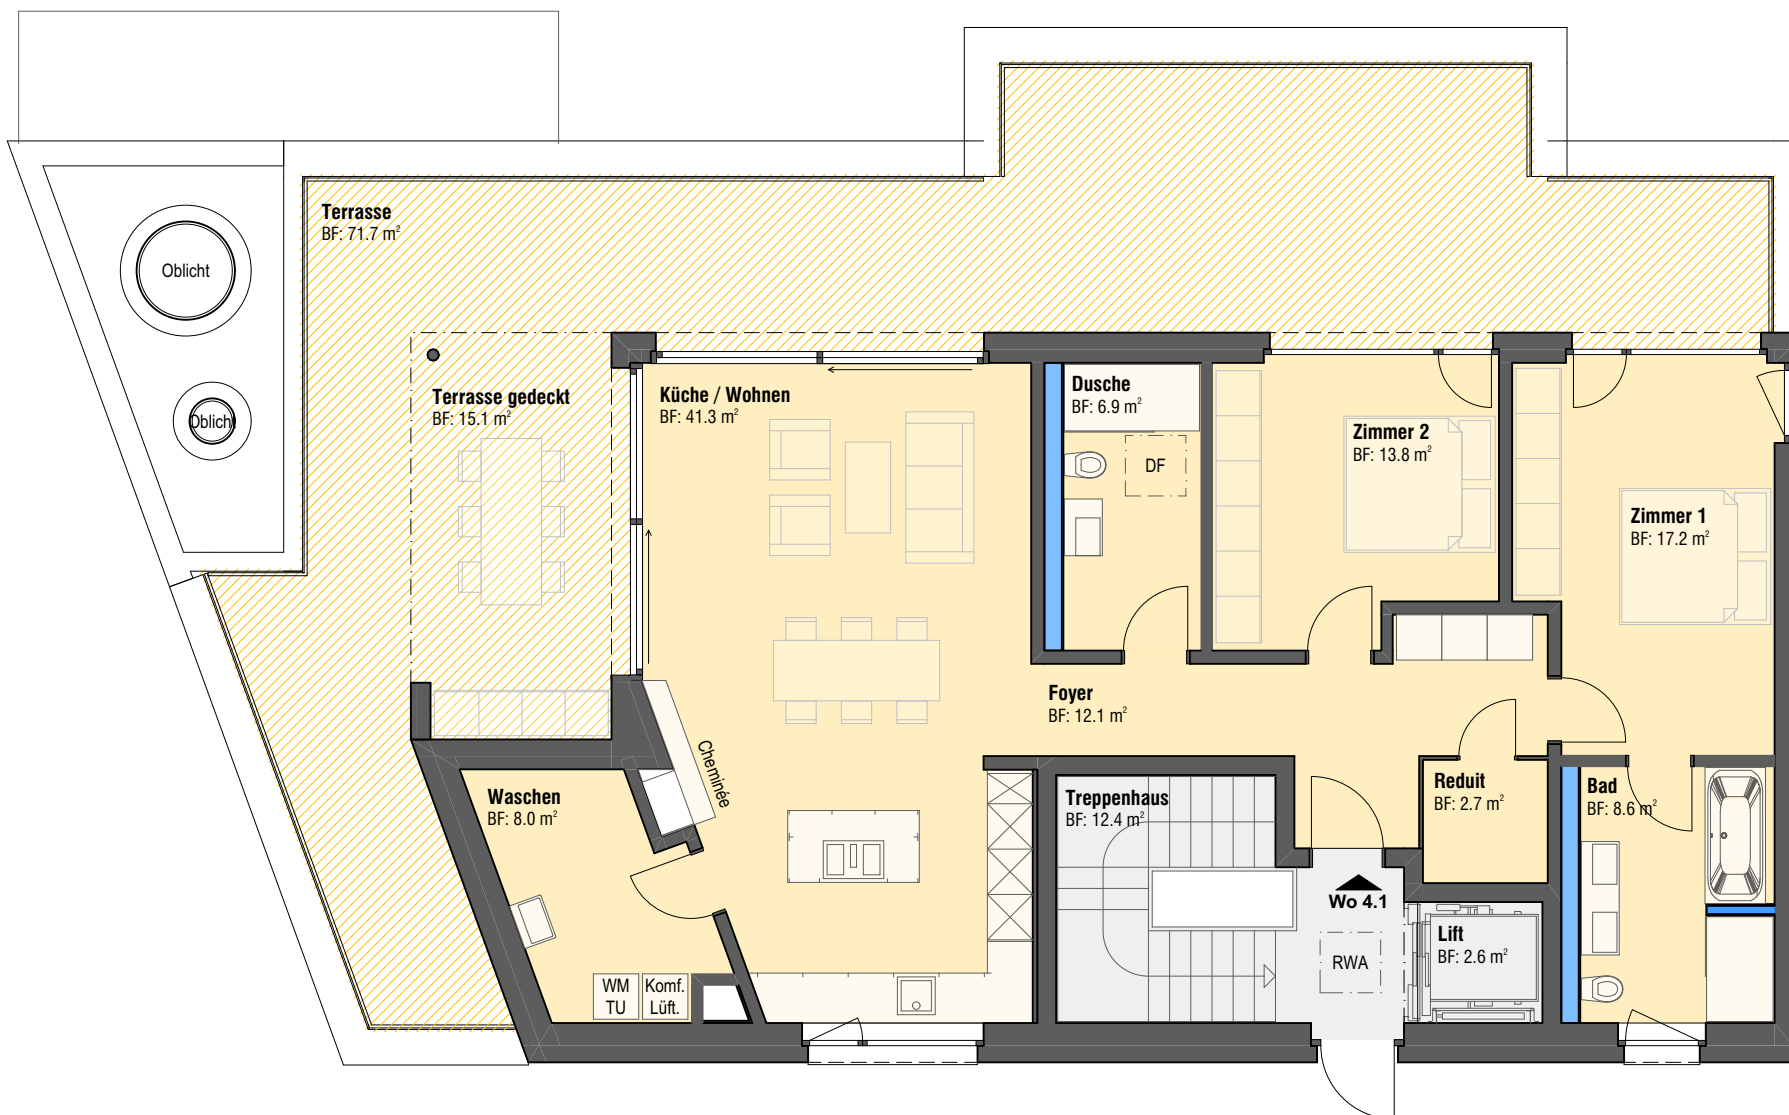

Schnitt

M. 1:100

